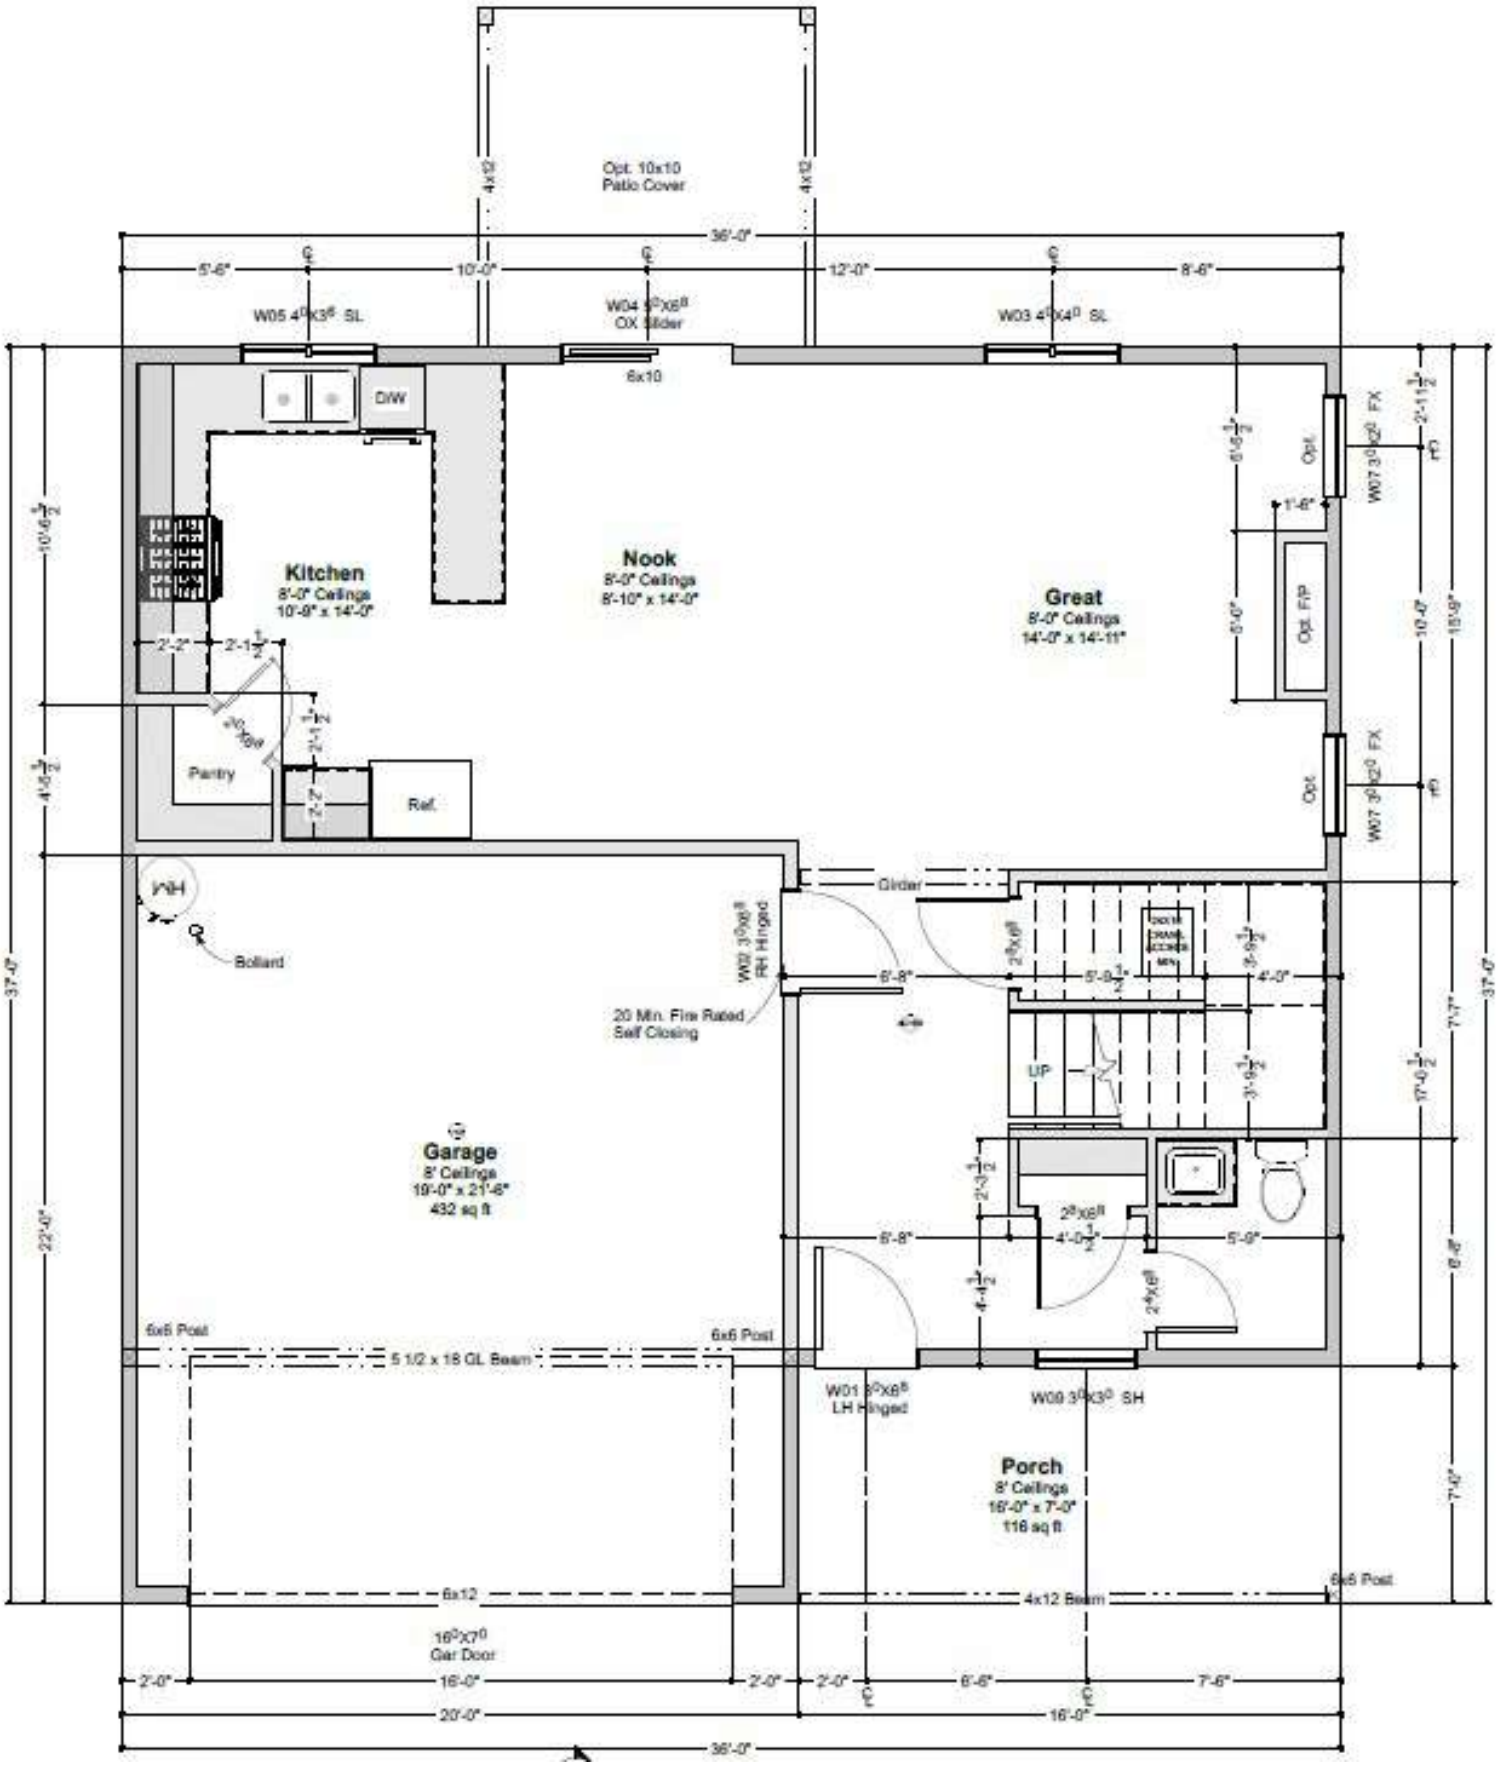
Opt. 10x10
Patio Cover
4x12
4x12
36'-0"
5'-6"
10'-0"
12'-0"
8'-6"
W05 4⁰x3⁶ SL
W04 6⁰x6⁸
OX Slider
W03 4⁰x4⁰ SL
6x10
D/W
Kitchen
8'-0" Ceilings
10'-9" x 14'-0"
Nook
8'-0" Ceilings
8'-10" x 14'-0"
Great
8'-0" Ceilings
14'-0" x 14'-11"
Opt.
W07 3⁰x2⁰ FX
Opt. F/P
Opt.
W07 3⁰x2⁰ FX
Pantry
Ref.
Girder
Bollard
W02 3⁰x6⁸
RH Hinged
20 Min. Fire Rated
Self Closing
UP
Garage
8' Ceilings
19'-0" x 21'-8"
432 sq ft
2⁸x6⁸
6x6 Post
5 1/2 x 18 GL Beam
6x6 Post
W01 3⁰x6⁸
LH Hinged
W09 3⁰x3⁰ SH
Porch
8' Ceilings
16'-0" x 7'-0"
116 sq ft
6x12
4x12 Beam
6x6 Post
16⁰x7⁰
Gar Door
2'-0"
16'-0"
2'-0"
2'-0"
6'-6"
7'-6"
20'-0"
16'-0"
36'-0"