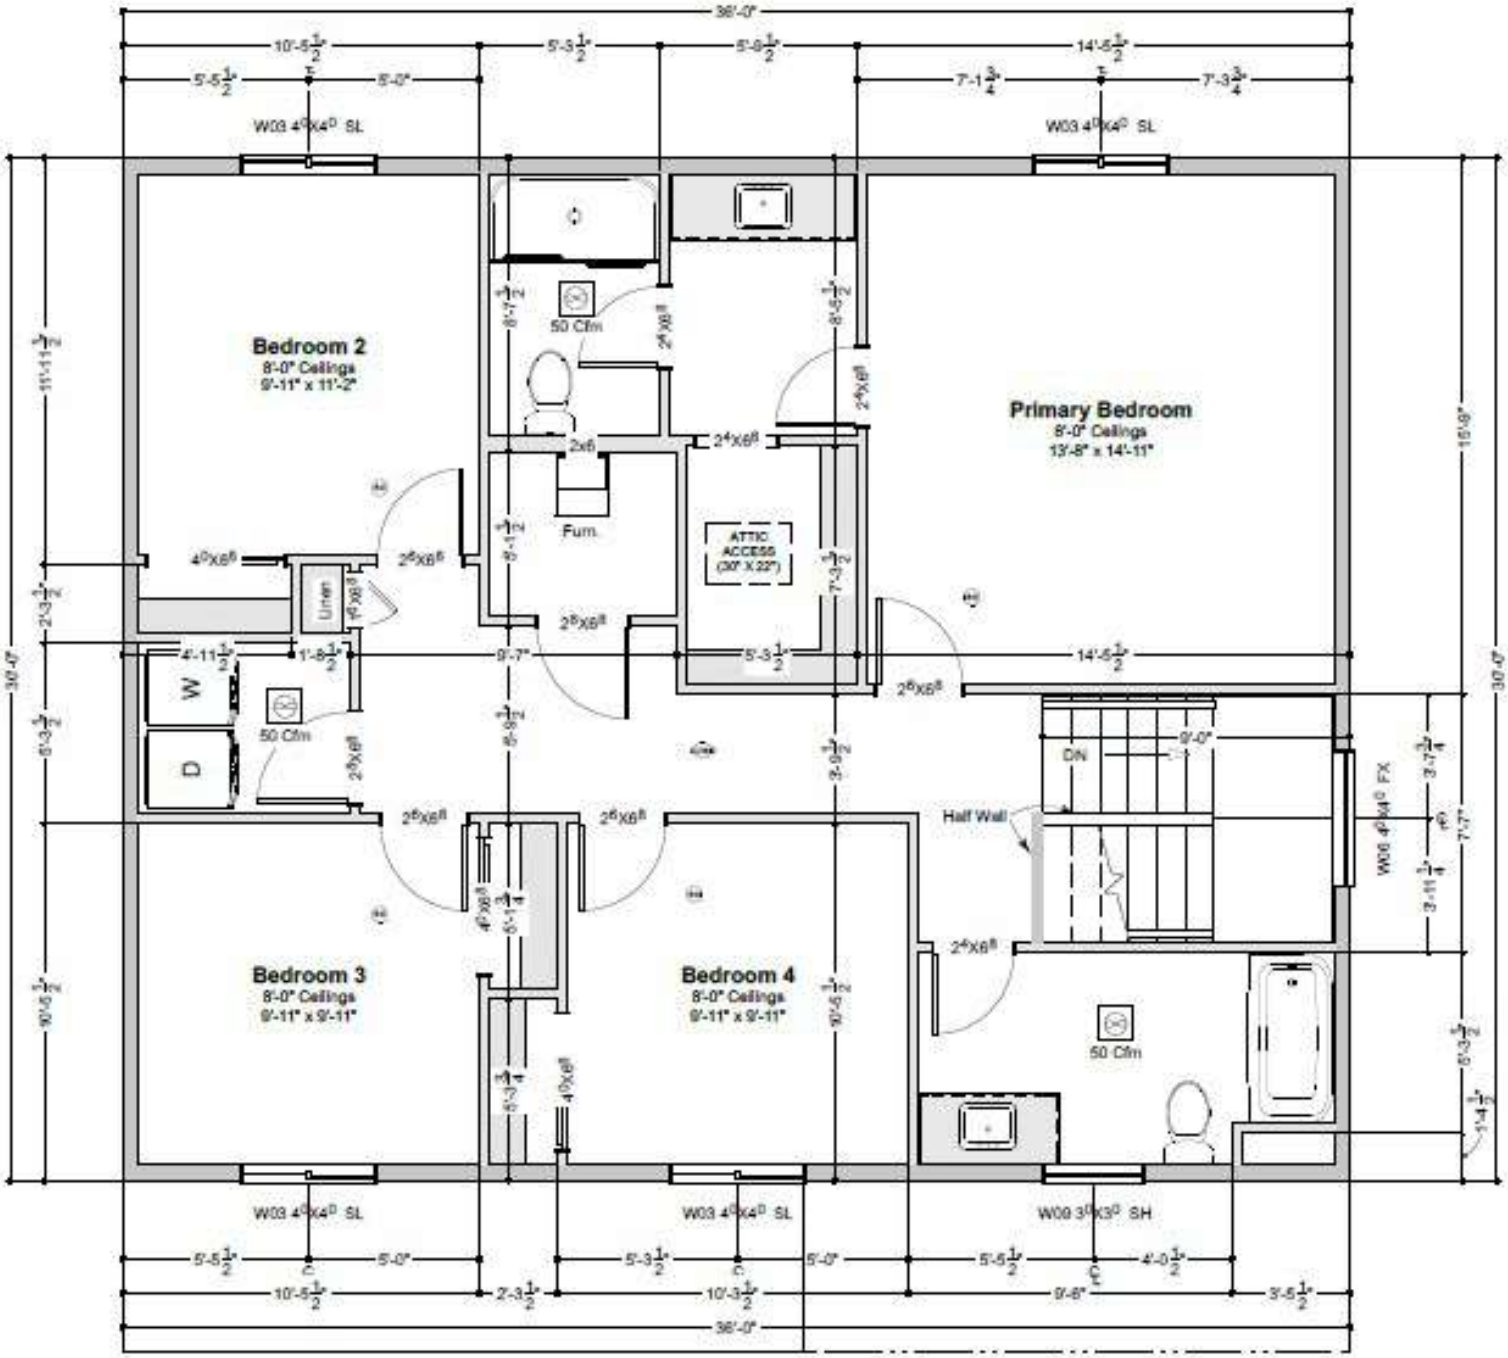
Bedroom 2
8'-0" Ceilings
9'-11" x 11'-2"
Primary Bedroom
8'-0" Ceilings
13'-8" x 14'-11"
Bedroom 3
8'-0" Ceilings
9'-11" x 9'-11"
Bedroom 4
8'-0" Ceilings
9'-11" x 9'-11"
ATTIC ACCESS (30" X 22")
Half Wall
Fum.
Linen
50 Cfm
W03 4⁰x4⁰ SL
W09 3⁰x3⁰ SH
W06 4⁰x4⁰ FX
36'-0"
30'-0"