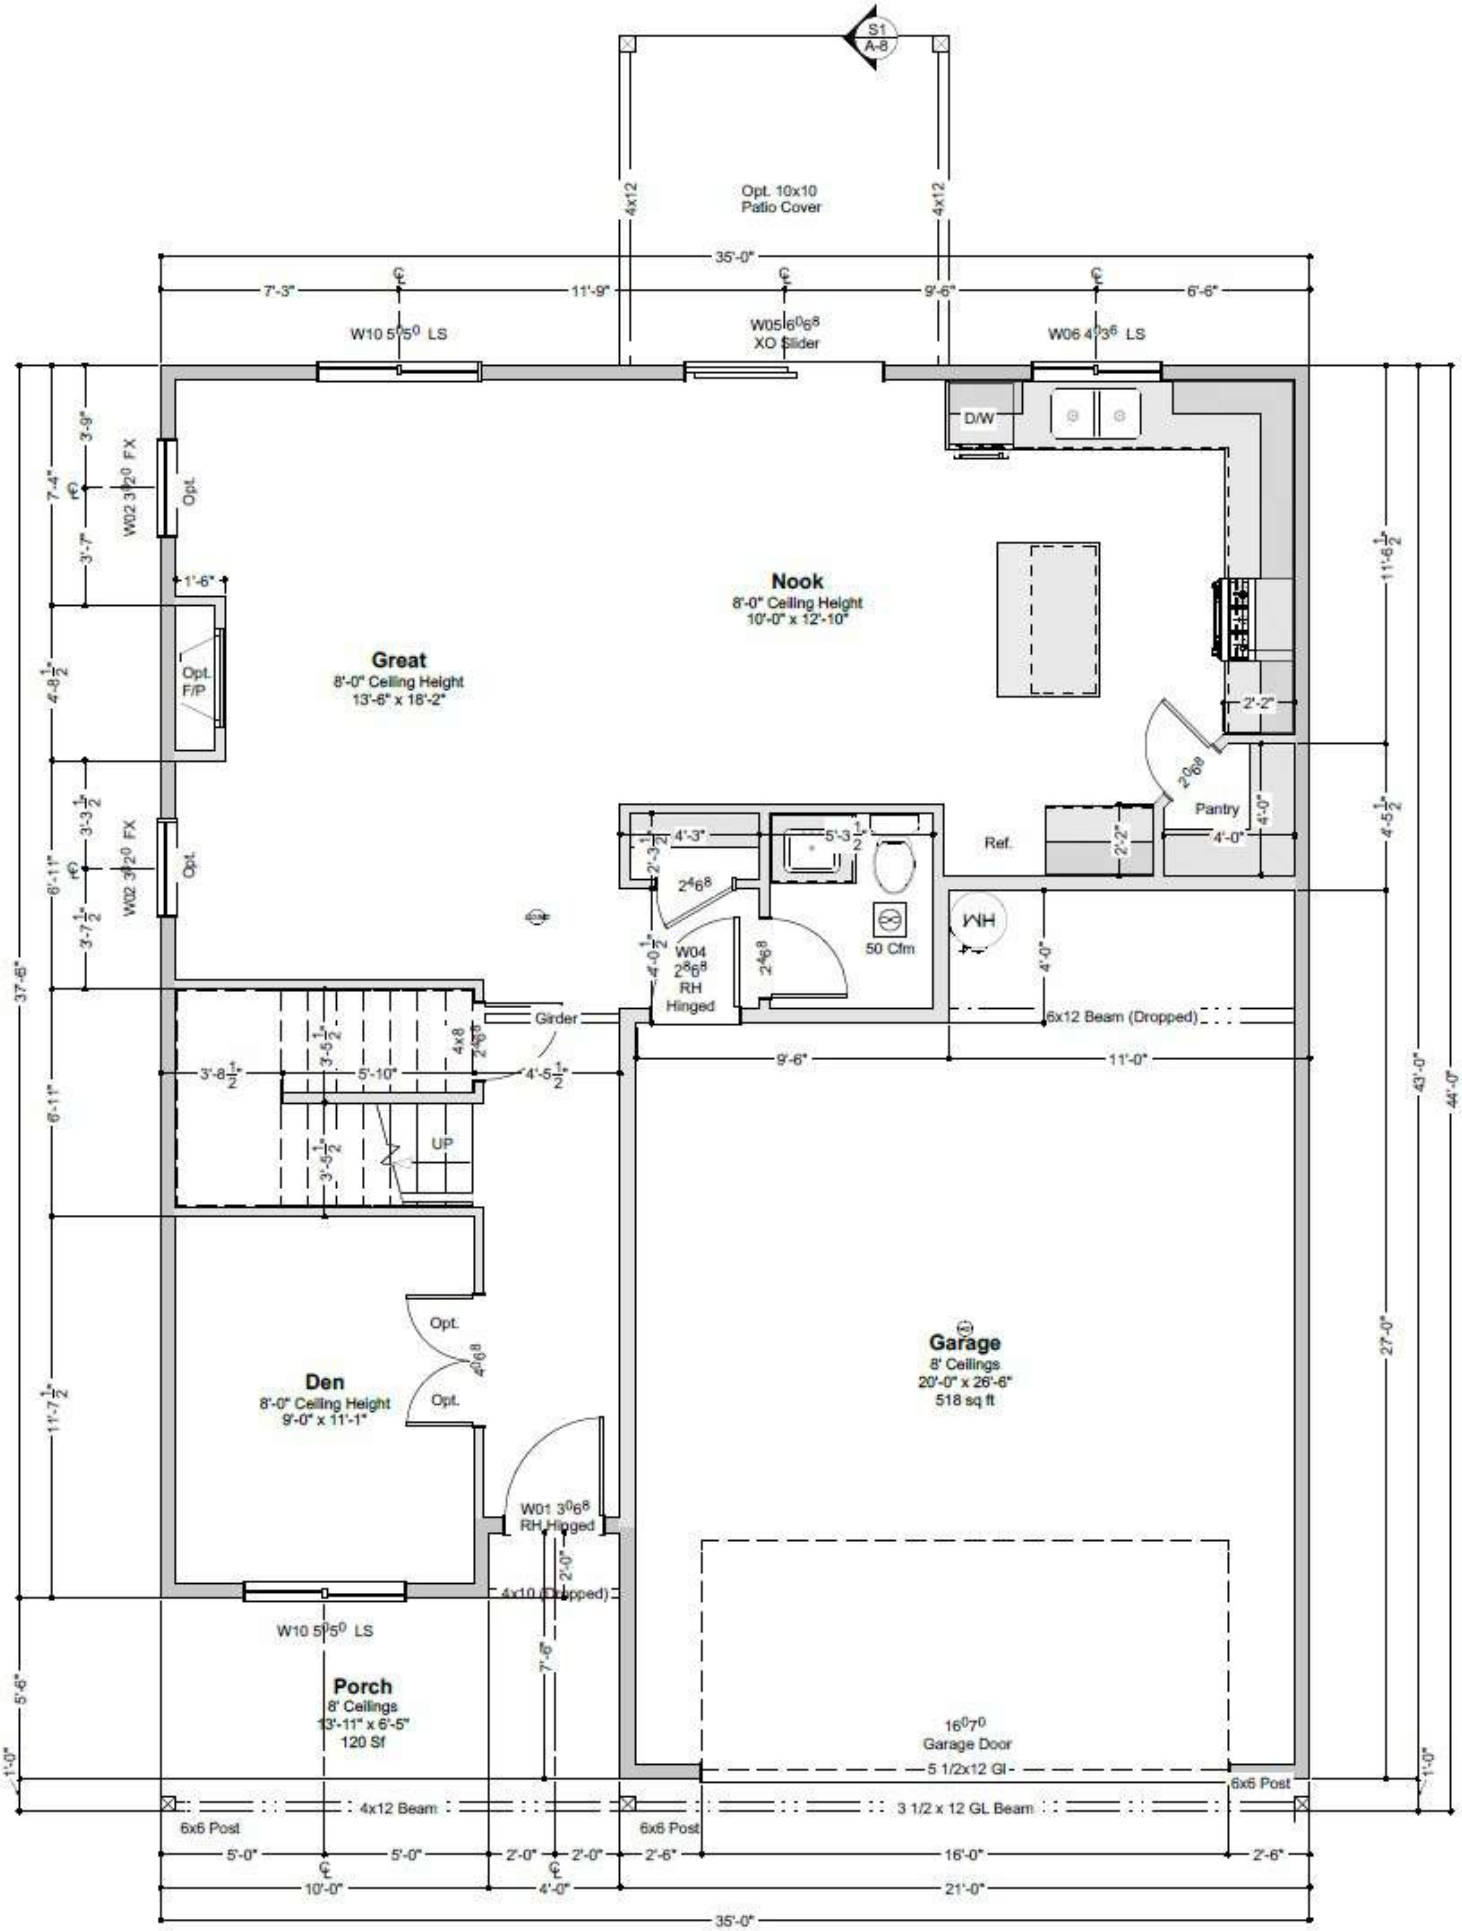
S1
A-8
Opt. 10x10
Patio Cover
4x12
4x12
35'-0"
7'-3"
11'-9"
9'-6"
6'-6"
W10 5⁰5⁰ LS
W05 6⁰6⁸
XO Slider
W06 4⁰3⁶ LS
D/W
Nook
8'-0" Ceiling Height
10'-0" x 12'-10"
Great
8'-0" Ceiling Height
13'-6" x 18'-2"
Opt.
F/P
W02 3⁰2⁰ FX
Opt.
W02 3⁰2⁰ FX
Opt.
1'-6"
2'-2"
Pantry
4'-0"
4'-0"
Ref.
2'-2"
4'-3"
5'-3 1/2"
2⁶6⁸
W04
2⁸6⁸
RH
Hinged
2⁶6⁸
50 Cfm
WH
4'-0"
6x12 Beam (Dropped)
Girder
3'-8 1/2"
5'-10"
4'-5 1/2"
9'-6"
11'-0"
UP
Opt.
4⁰6⁸
Opt.
Den
8'-0" Ceiling Height
9'-0" x 11'-1"
Garage
8' Ceilings
20'-0" x 26'-6"
518 sq ft
W01 3⁰6⁸
RH Hinged
2'-0"
4x10 (Dropped)
W10 5⁰5⁰ LS
7'-6"
Porch
8' Ceilings
13'-11" x 6'-5"
120 Sf
16⁰7⁰
Garage Door
5 1/2x12 Gl
6x6 Post
4x12 Beam
3 1/2 x 12 GL Beam
6x6 Post
6x6 Post
5'-0"
5'-0"
2'-0"
2'-0"
2'-6"
16'-0"
2'-6"
10'-0"
4'-0"
21'-0"
35'-0"
37'-6"
43'-0"
44'-0"
27'-0"